



ΕΦΗΜΕΡΙΣ ΤΗΣ ΚΥΒΕΡΝΗΣΕΩΣ

ΤΗΣ ΕΛΛΗΝΙΚΗΣ ΔΗΜΟΚΡΑΤΙΑΣ

ΤΕΥΧΟΣ ΤΕΤΑΡΤΟ **Αρ. Φύλλου 860**

13 Δεκεμβρίου 2000

ΠΕΡΙΕΧΟΜΕΝΑ

ΑΠΟΦΑΣΕΙΣ

ΑΠΟΦΑΣΕΙΣ

Αριθ. 1097604/9953/Β0010 (1)

Επανακαθορισμός των ορίων του αιγιαλού - παραλίας και παλαιού αιγιαλού στη θέση «ΚΑΡΑΜΠΟΥΡΝΑΚΙ» μεταξύ Ναυτικού Ομίλου Θεσ/νίκης και Ομίλου Θαλασσίων Αθλημάτων, Δήμων Καλαμαριάς και Δήμου Θεσ/νίκης, Ν. Θεσ/νίκης.

Ο ΥΠΟΥΡΓΟΣ ΟΙΚΟΝΟΜΙΚΩΝ

Έχοντας υπόψη:

1. Τις διατάξεις του Π.Δ. 551/88 «Οργάνωση Νομαρχιών - Οργάνωση Οικονομικών Υπηρεσιών» (ΦΕΚ 259 τ.Α΄), όπως τροποποιήθηκε και ισχύει.

2. Τις διατάξεις του άρθρου 100 του Π.Δ. 284/88 περί «Οργανισμού Υπουργείου Οικονομικών».

3. Τις διατάξεις του Ν. 2218/1994 «περί ίδρυσης Νομαρχιακής Αυτοδιοίκησης κ.λπ.» (ΦΕΚ 90 τ.Α΄), όπως τροποποιήθηκε, συμπληρώθηκε και ισχύει.

4. Τις διατάξεις του άρθρου 14 του Ν. 2399/96 «Υλοποίηση της εισοδηματικής πολιτικής έτους 1996 για μισθούς και συντάξεις και άλλες διατάξεις» (ΦΕΚ 90 τ.Α΄) με το οποίο καταργήθηκαν οι θέσεις των Περιφερειακών Δ/ντών και οι αρμοδιότητες τους περιήλθαν στο Γεν. Γραμματέα Περιφέρειας.

5. Τις διατάξεις των παρ.2 και 6 του άρθρου 1 Ν. 2503/97 «Διοίκηση, Οργάνωση, Στελέχωση της Περιφέρειας, ρύθμιση θεμάτων για την Τοπική Αυτοδιοίκηση και άλλες διατάξεις» (ΦΕΚ 107 τ.Α΄) σύμφωνα με τις οποίες οι Περιφ/κές Υπηρεσίες του Υπουργείου Οικονομικών, που συγκροτούσαν την Περιφερειακή Διοίκηση του Νομού ή Νομαρχίας δεν υπήχθησαν στην ενιαία οργανική μονάδα της περιφέρειας ούτε καταργήθηκαν αλλά αποτελούν από 1.9.97 Υπηρεσίες του Υπουργείου Οικονομικών.

6. Το αριθμ.28979/31.7.97 έγγραφο της Δ/νσης Διοίκησης του Υπ. Εσωτερικών Δημόσιας Διοίκησης και Αποκέντρωσης, σύμφωνα με το οποίο οι αρμοδιότητες του Γενικού Γραμματέα της Περιφέρειας, σε θέματα Υπηρεσιών του Υπ. Οικονομικών μεταφέρονται από 1.9.97 στον Υπουργό Οικονομικών.

7. Την υπ' αριθμ.1039386/441/Α0006/21.4.2000 (ΦΕΚ 571/τ.Β΄/21.4.2000) κοινή Απόφαση του Πρωθυπουργού και Υπουργού Οικονομικών «περί ανάθεσης αρμοδιοτήτων του Υπουργού Οικονομικών στους Υφυπουργούς».

8. Την αριθμ.1043053/483/Α0006/9.5.2000 (ΦΕΚ 622Β/10.5.2000) απόφαση του Υφυπουργού Οικονομικών «περί μεταβίβασης αρμοδιοτήτων του, στον Γενικό Γραμματέα, τους Γενικούς Δ/ντές κ.λπ. του Υπουργείου Οικονομικών».

9. Τις διατάξεις των άρθρων 1 μέχρι και 7 του Α. Ν. 2344/40 «περί αιγιαλού και παραλίας, όπως τροποποιήθηκαν και συμπληρώθηκαν με τις διατάξεις: α) του άρθρου 13 του Ν. 1078/1980 και β) του άρθρου 23 του Ν. 1337/1983.

10. Την από 20.9.2000 Έκθεση της Επιτροπής Καθορισμού των ορίων του αιγιαλού και παραλίας και θέσεων αμμοληψίας, που επανακαθόρισε τα όρια Αιγιαλού -Παραλίας - Παλαιού Αιγιαλού στη θέση «Καραμπουρνάκι» μεταξύ Ναυτικού Ομίλου Θεσ/νίκης και Ομίλου θαλασσίων Αθλημάτων, Δήμου Καλαμαριάς και Δήμου Θεσ/νίκης και το από 19.9.2000 με κλίμακα 1:500, Τοπογραφικό Διάγραμμα του Ιωάννη Κακανή, Τοπογράφου Μηχανικού, που θεωρήθηκε την 20.9.2000 νομότυπα από την Κτηματική Υπηρεσία Ν. Θεσ/νίκης και συνοδεύει την Έκθεση της προαναφερόμενης Επιτροπής.

11. Τη σύμφωνη γνώμη του Γ.Ε.Ν. που διατυπώθηκε στο αριθμ. πρωτ. Φ. 544.5/701/00/4.10.2000 έγγραφό του, αποφασίζουμε:

Επικυρώνουμε την από 20.9.2000 έκθεση της Επιτροπής Καθορισμού των ορίων αιγιαλού και παραλίας και θέσεων αμμοληψίας που επανακαθόρισε τα όρια Αιγιαλού - Παραλίας - Παλαιού Αιγιαλού στη θέση «Καραμπουρνάκι» μεταξύ Ναυτικού Ομίλου Θεσ/νίκης και Ομίλου θαλασσίων Αθλημάτων, Δήμου Καλαμαριάς και Δήμου Θεσ/νίκης, καθώς και το από 19.9.2000 Τοπογραφικό Διάγραμμα σε μία πινακίδα που το συνοδεύει, το οποίο συντάχθηκε από τον Τοπογράφο Μηχανικό Ιωάννη Κακανή με κλίμακα 1:500, ελέγχθηκε και θεωρήθηκε την 20.9.2000 νομότυπα από την Κτηματική Υπηρεσία Θεσ/νίκης, επί του οποίου η παραπάνω Επιτροπή:

α) Επανακαθόρισε την οριογραμμή του αιγιαλού με κόκκινη συνεχή πολυγωνική γραμμή με στοιχεία 1, 2, 3, 4, 4α, 5, 6....... 13,14,15 και την οριογραμμή της παραλίας με κίτρινη συνεχή πολυγωνική γραμμή με στοιχεία 1΄, 2΄,.......... 15΄, 16΄ και 17΄, 18΄, ..., 31΄, 32΄, των οποίων οι κορυφές εξασφαλίζονται από το Κρατικό Τριγων/κό Δίκτυο.

β) Αποφαίνεται ότι υφίσταται παλαιός αιγιαλός, ο οποίος απεικονίζεται με μπλε συνεχή πολυγωνική γραμμή με στοιχεία 1΄΄, 2΄΄, 3΄΄, ...11΄΄, 12΄΄, 13΄΄.

2. Καθόρισε ζώνη παραλίας, πλάτους 10 μ., εκτός από τις περιπτώσεις που η οριογραμμή παραλίας ταυτίζεται με την οικοδομική γραμμή, όπου η ζώνη παραλίας έχει πλάτος το προκύπτον μεταξύ οριογραμμής αιγιαλού και οικοδομικής γραμμής, επειδή δεν εξυπηρετούνται οι σκοποί της παρ. 1 του άρθρου 7 του Α.Ν. 2344/40.

Στο τμήμα με στοιχεία 16΄, 17΄ δεν καθορίζεται ζώνη παραλίας, διότι η οικοδομική γραμμή είναι εντός της ζώνης αιγιαλού.

3. Η παρούσα Απόφαση μαζί με την Έκθεση και το Διάγραμμα που προαναφέραμε, να δημοσιευθούν στην Εφημερίδα της Κυβερνήσεως, σύμφωνα με τις διατάξεις του άρθρου 13 του Ν. 1078/1980.

Αθήνα, 14 Νοεμβρίου 2000

Με εντολή Υπουργού
Ο Γεν. Διευθυντής Δημ. Περιουσίας
και Εθνικών Κληρ/των
ΣΠ. Ι. ΣΤΑΘΗΣ

ΕΚΘΕΣΗ

της Επιτροπής Καθορισμού των οριογραμμών αιγιαλού - παραλίας - παλαιού αιγιαλού, σύμφωνα με τις διατάξεις του άρθρου 74 Π.Δ. 636/1977.

Επανακαθορισμός των ορίων αιγιαλού - παραλίας - παλαιού αιγιαλού, στην τοποθεσία «Καραμπουρνάκι», μεταξύ Ναυτικού Ομίλου Θεσ/νίκης και Ομίλου θαλασσίων Αθλημάτων.

Θεσσαλονίκη 20-9-2000 οι υπογεγραμμένοι:

1. Παναγιώτης Χαπιζάνης, Τοπογράφος Μηχανικός με Α΄ βαθμό, νόμιμος αναπληρωτής του Προϊσταμένου της Κτηματικής Υπηρεσίας Ν. Θεσ/νίκης, ως πρόεδρος, του τακτικού μέλους κωλυομένου.

2. Ευστράτιος Μπανακάκης, Τοπογράφος Μηχανικός με Α' βαθμό, υπάλληλος της Κτηματικής Υπηρεσίας θεσ/νίκης, μηχανικός Δημοσίου ως μέλος και

3. Αθανάσιος Καραγκούνης, Ανθυποπλοίαρχος Λ.Σ., νόμιμος αναπληρωτής του Λιμενάρχη Θεσ/νίκης ως μέλος, του τακτικού μέλους κωλυομένου που αποτελούμε την Επιτροπή Καθορισμού των ορίων Αιγιαλού - παραλίας, δυνάμει του άρθρου 74 Π.Δ. 636/77, του άρθρου 100 Π.Δ. 284/1988 και της υπ' αριθμ. 1030432/329/98 Απόφασης Γενικού Διευθυντού Δημόσιας Περιουσίας και Εθνικών Κληροδοτημάτων Υπουργείου Οικονομικών, που συγκλήθηκε ύστερα από την αρ. πρωτ. 4805/18-9-2000 πρόσκληση του Προέδρου της, μετά από αυτοψία στην προαναφερθείσα τοποθεσία και αφού λάβαμε υπόψη:

1. Την από 9-6-2000 αίτηση της PLANET AE για καθορισμό αιγιαλού μπροστά από το κέντρο διασκέδασης SHARK στη θέση «Καραμπουρνάκι», Αργοναυτών 2, Δήμου Καλαμαριάς, καθώς και από 26/6/2000 συμπληρωματική αίτηση της PLANET AE με συνημμένα δικαιολογητικά.

2. Το αριθμ. 1023 529/1848/Β0010/28-2-2000 έγγραφο Υπ. Οικονομικών με το οποίο δίδεται εντολή για διαδικασία αναχάραξης στην θέση αυτή.

3. Το από 19/9/2000 τοπογραφικό και Υψομετρικό Διάγραμμα, που συντάχθηκε σε 1 πινακίδα με κλίμακα 1:500 από τον Ιωάννη Κακανή Τοπογράφο Μηχ/κό, ελέγχθηκε και θεωρήθηκε νομότυπα από την Κτηματική Υπηρεσία θεσ/νίκης την 20-9-2000 όπως ορίζει το υπ' αριθμ. 1124059/19464/2-12-1997 έγγραφο της Γενικής Διεύθυνσης Δημόσιας Περιουσίας και Εθνικών Κληροδοτημάτων του Υπουργείου Οικονομικών.

4. Τις διατάξεις του Α.Ν. 2344/40, όπως τροποποιήθηκαν μεταγενέστερα και τη σχετική Δικαστηριακή και Διοικητική Νομολογία .

5. Την αριθμ. 434/80 Απόφαση Εφετείου Θεσ/νίκης που έγινε δεκτή με το αριθμ. 2191/22-5-80 Πρακτικό του Ν.Σ.Κ.

6. Την αντίληψη για τον επανακαθορισμό που σχηματίστηκε από την επιτόπια επίσκεψη για το πλάτος της βρεχόμενης ζώνης της ξηράς και άλλων συναφών στοιχείων, δηλαδή:

α) τη μορφολογία της περιοχής και την κατάσταση της ακτής

β) την κατάσταση του θαλασσίου χώρου και

γ) τις επικρατούσες καιρικές συνθήκες καθώς και την τυχόν εμφιλοχώριση σφάλματος σε συνδυασμό με την ισχύουσα ρυμοτομία που δεν είχε ληφθεί υπόψη στην προηγούμενη χάραξη.

7. 1. Τις παρακάτω αποφάσεις Νομάρχη Θεσ/νίκης, για καθορισμό οριογραμμών Αιγιαλού Παραλίας και Παλαιού Αιγιαλού α) 2613/27-5-81 (ΦΕΚ 290Δ/27-5-81).

β) 6020/18-11-81 (ΦΕΚ 664Δ/18-11-81)
(τροποποιητική της α)

2. Την αριθμ. Θ262/111/18-6-82 Απόφαση Υπουργού Οικονομικών για δημιουργία ζώνης παραλίας.

Οι παραπάνω αποφάσεις πρέπει να καταργηθούν μόνον για το τμήμα του παρόντος επανακαθορισμού (από Ναυτικό Όμιλο Θεσ/νίκης ως Όμιλο θαλασσίων Αθλημάτων).

8. Το αριθμ. πρωτ. 544.5/514/00/1075/22-8-2000 έγγραφο του ΓΕΝ με το οποίο υποδεικνύονται τα παρακάτω:

α) Να προστεθεί η κορυφή 4α ≡ 7΄΄ στην οριογραμμή αιγιαλού μεταξύ των κορυφών 4 και 5

β) Η οριογραμμή παραλίας να χαραχθεί στο όριο της οικοδομικής γραμμής

γ) Η οριογραμμή του παλαιού αιγιαλού να ταυτισθεί με αυτήν του έτους 1932 τα οποία και εφαρμόσθηκαν, αποφασίζουμε:

1. Καθορίζουμε στο παραπάνω Τοπογραφικό Διάγραμμα:

α) την οριογραμμή του αιγιαλού με κόκκινη, συνεχή, πολυγωνική γραμμή 1, 2, 3, 4, 4α, 5, 6, ... 13, 14, 15 της οποίας οι κορυφές εξασφαλίζονται από το Κρατικό Τριγωνομετρικό Δίκτυο.

β) Την οριογραμμή της παραλίας με κίτρινη, συνεχή, πολυγωνική γραμμή 1΄, 2΄, ,... 15΄, 16΄ και 17΄, 18΄, ... 31΄, 32΄ της οποίας οι κορυφές εξασφαλίζονται από το Κρατικό Τριγωνομετρικό Δίκτυο.


γ) Αποφαινόμεθα ότι υφίσταται παλαιός αιγιαλός ο οποίος απεικονίζεται με μπλε, συνεχή, πολυγωνική γραμμή με στοιχεία 1΄΄, 2΄΄, 3΄΄,.....11΄΄, 12΄΄, 13΄΄, της οποίας οι κορυφές εξασφαλίζονται από το Κρατικό Τρίγωνομετρικό Δίκτυο.


2. Καθορίζουμε ζώνη παραλίας πλάτους 10 μέτρων, εκτός από τις περιπτώσεις που η οριογραμμή παραλίας ταυτίζεται με την οικοδομική γραμμή, όπου η ζώνη παραλίας έχει πλάτος το προκύπτον μεταξύ οριογραμμής αιγιαλού και οικοδομικής γραμμής, επειδή δεν εξυπηρετούνται οι σκοποί της παρ. 1 του άρθρου 7 του Α.Ν. 2344/40.


Στο τμήμα με στοιχεία 16΄, 17΄ δεν καθορίζεται ζώνη παραλίας διότι η οικοδομική γραμμή είναι εντός της ζώνης αιγιαλού.


Η ΕΠΙΤΡΟΠΗ

Ο ΠΡΟΕΔΡΟΣ ΤΑ ΜΕΛΗ

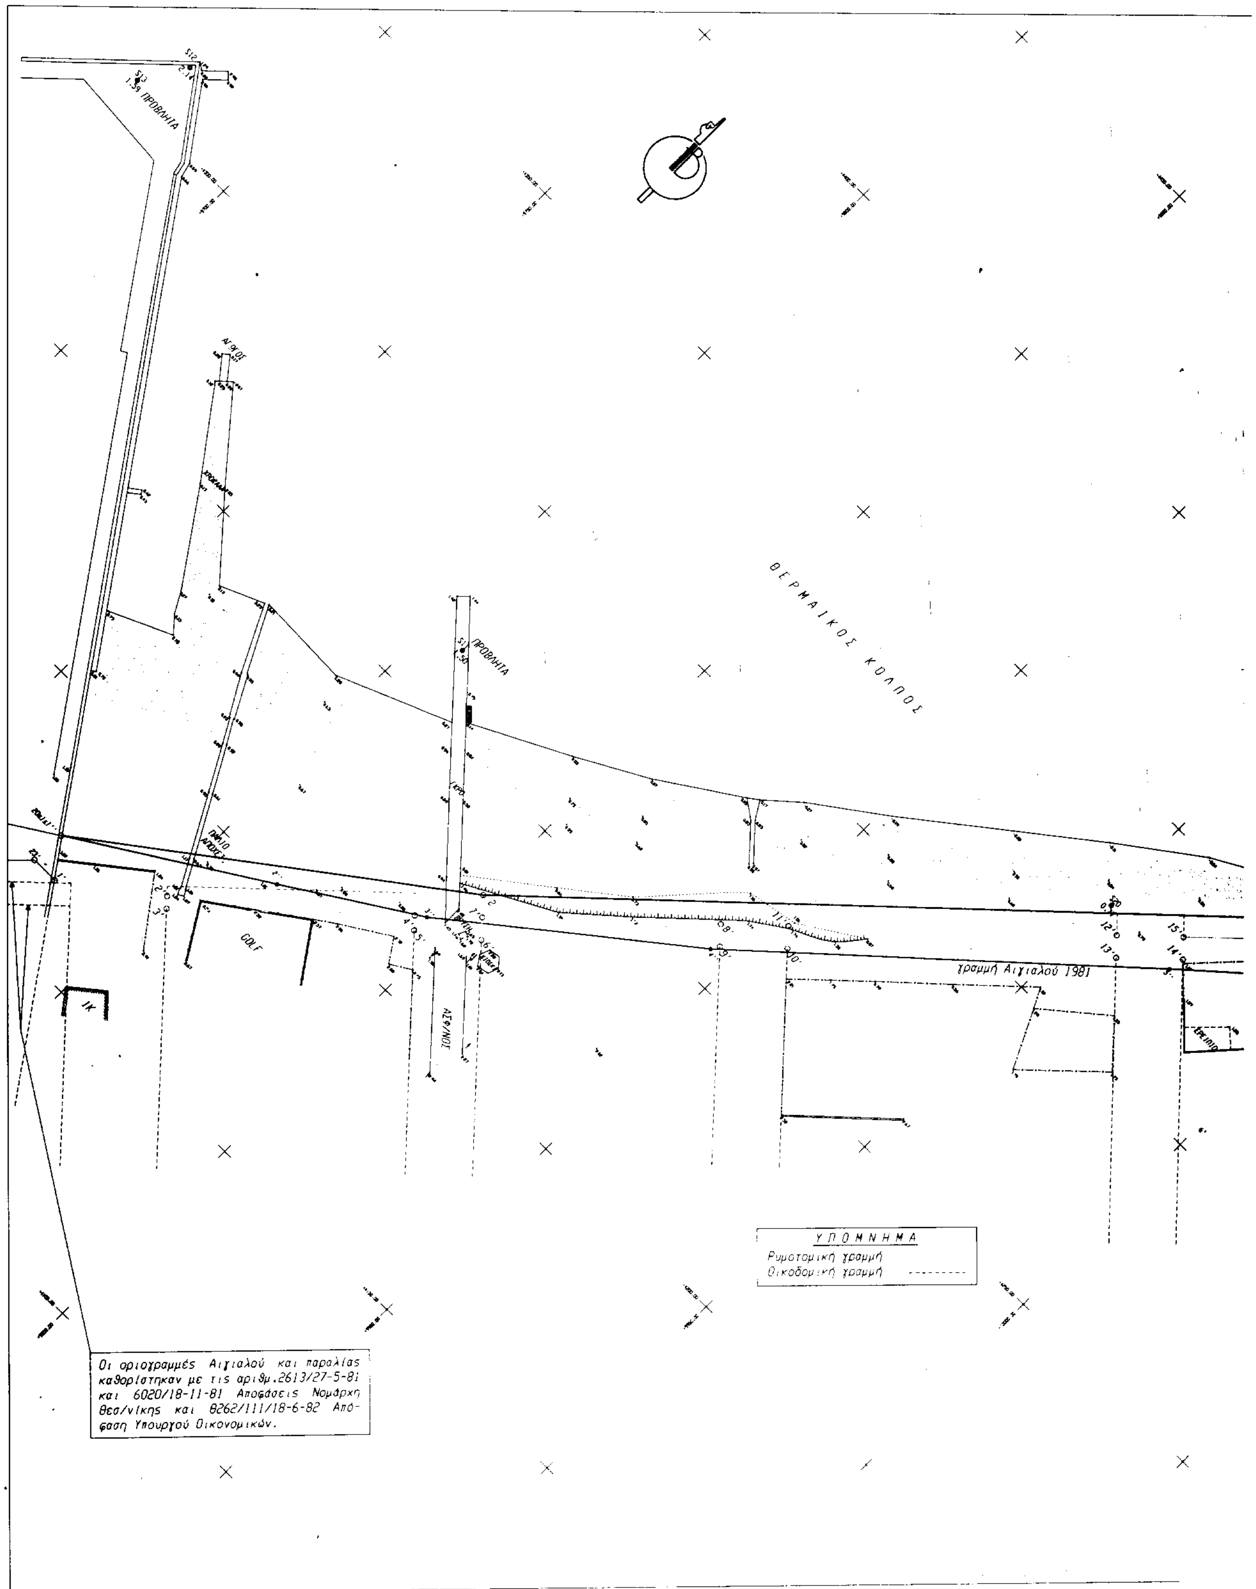

ΠΡΟΒΛΗΤΑ
ΘΕΡΜΑΙΚΟΣ ΚΟΛΠΟΣ
ΠΡΟΒΛΗΤΑ
GOLF
ΑΣΦΑΛΤΟΣ
γραμμή Αιγιαλού 1981
ΥΠΟΜΝΗΜΑ
Ρυμοτομική γραμμή
Οικοδομική γραμμή
Οι οριογραμμές Αιγιαλού και παραλίας καθορίστηκαν με τις αριθμ.2613/27-5-81 και 6020/18-11-81 Αποφάσεις Νομάρχη Θεσ/νίκης και 8262/111/18-6-82 Απόφαση Υπουργού Οικονομικών.

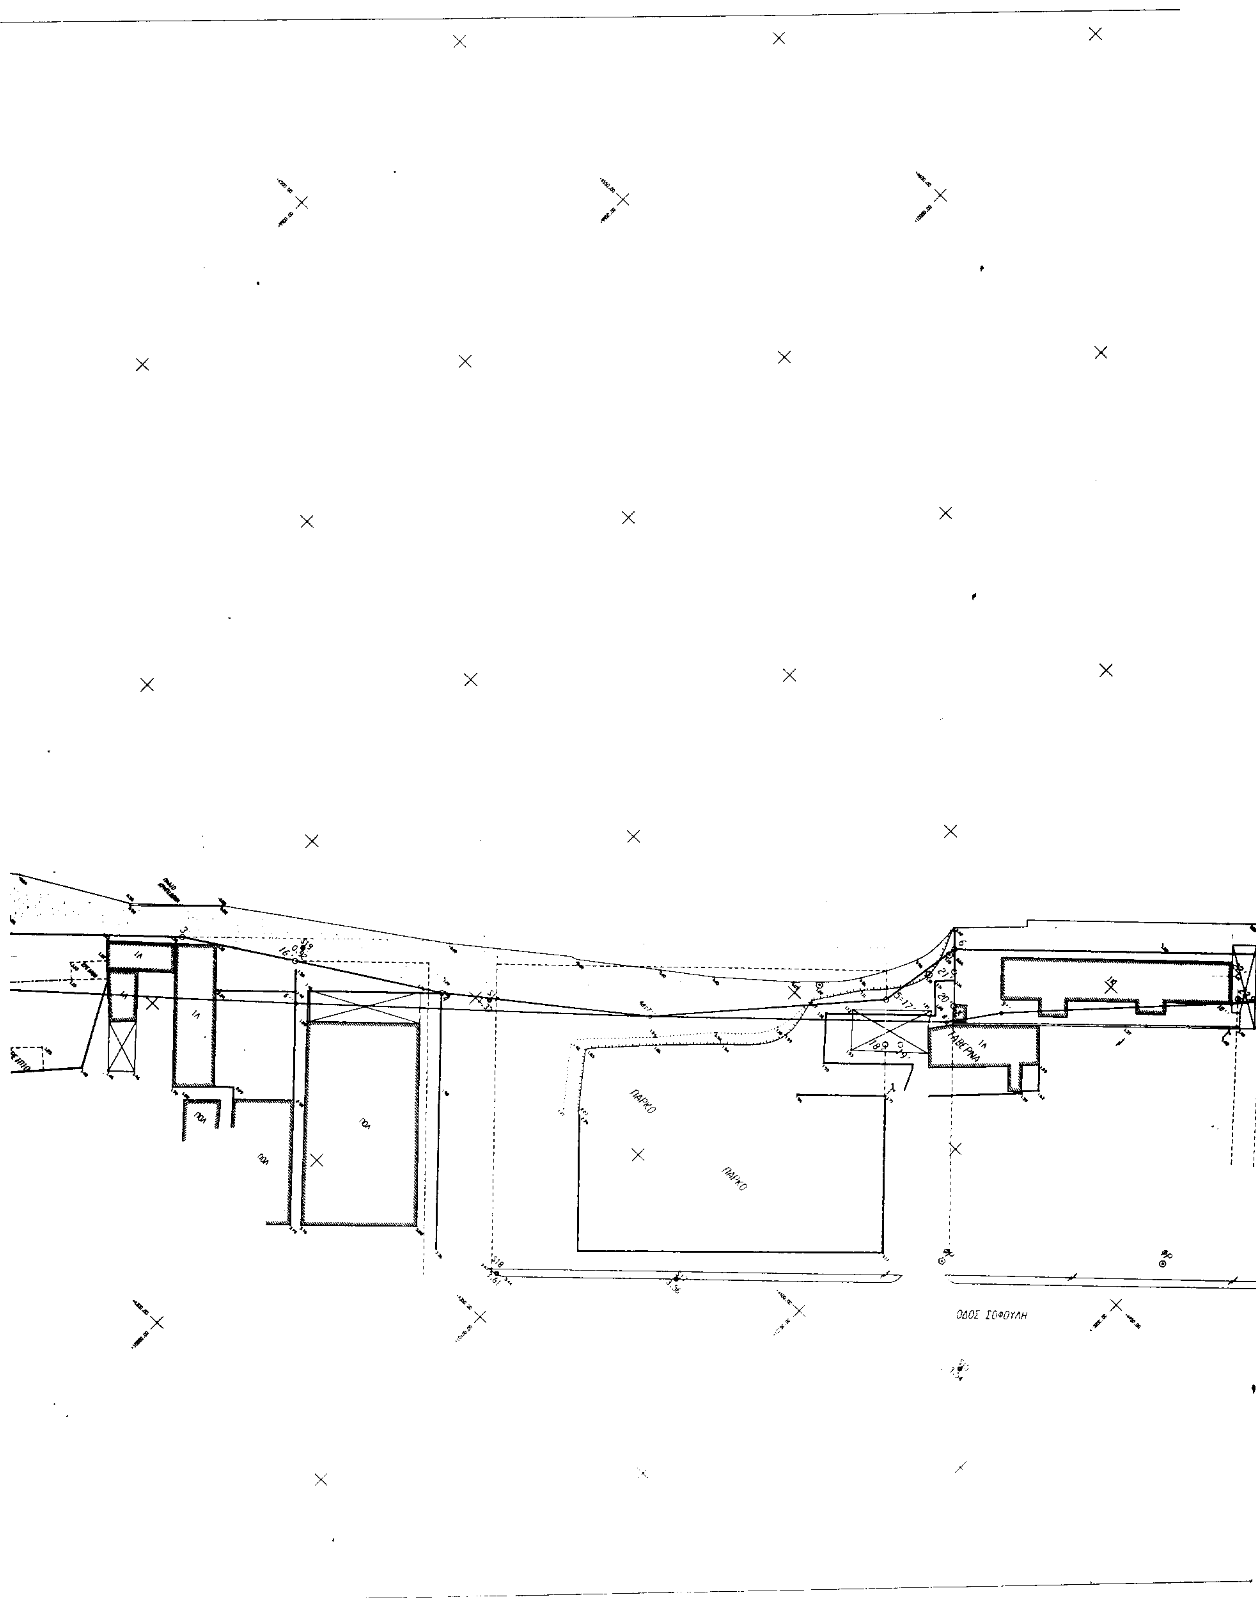
ΠΑΡΚΟ
ΠΑΡΚΟ
ΤΑΒΕΡΝΑ
ΟΔΟΣ ΣΟΦΟΥΛΗ

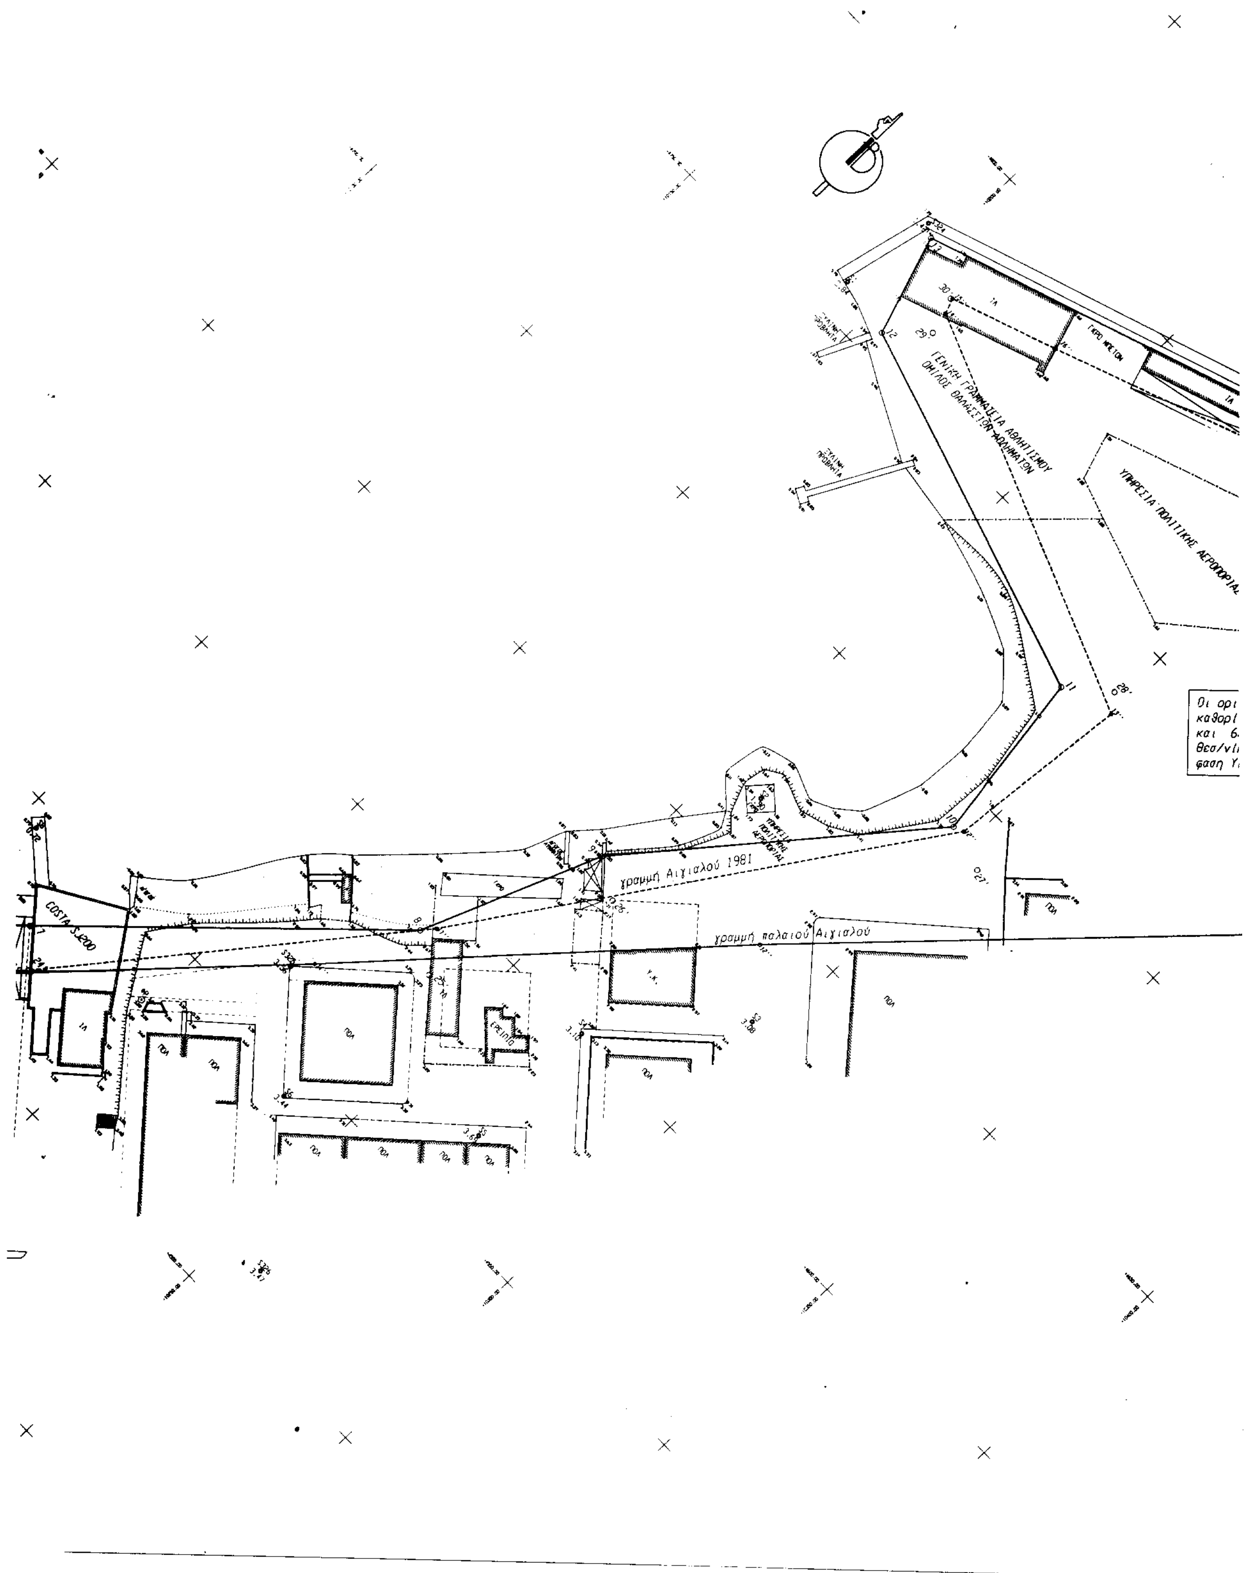
ΓΕΝΙΚΗ ΓΡΑΜΜΑΤΕΙΑ ΑΘΛΗΤΙΣΜΟΥ
ΟΜΙΛΟΣ ΘΑΛΑΣΣΙΩΝ ΑΘΛΗΜΑΤΩΝ
ΥΠΗΡΕΣΙΑ ΠΟΛΙΤΙΚΗΣ ΑΕΡΟΠΟΡΙΑΣ
ΓΚΡΟ ΜΠΕΤΟΝ
γραμμή Αιγιαλού 1981
γραμμή παλαιού Αιγιαλού

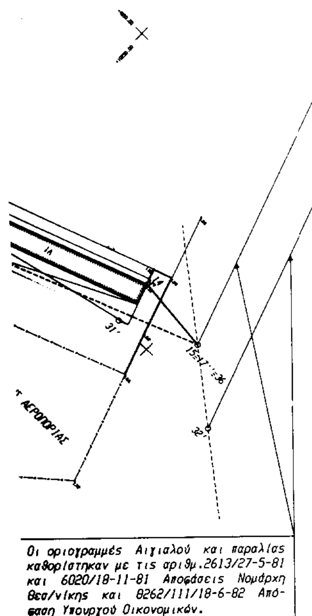

ΣΚΑΡΙΦΗΜΑ ΘΕΣΗΣ

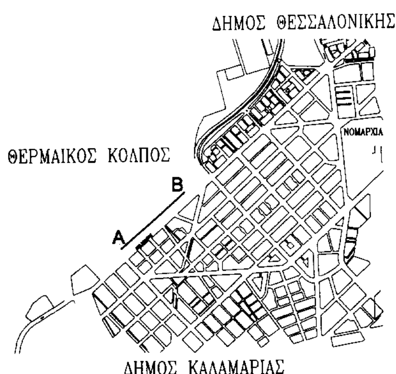

ΑΡΜΟΔΙΑ ΥΠΗΡΕΣΙΑ ΥΠ. ΟΙΚΟΝΟΜΙΚΩΝ: ΚΤΗΜΑΤΙΚΗ ΥΠΗΡΕΣΙΑ ΘΕΣ/ΝΙΚΗΣ

ΥΠΟΜΝΗΜΑ ΕΠΙΤΡΟΠΗΣ

Το παρόν Τοπογραφικό Διάγραμμα συνοδεύει την από 5-7-2000 Έκθεση Καθορισμού των ορίων αιγιαλού άρθρο 74 Π.Δ. 636/77.

ΥΠΟΜΝΗΜΑ

- Γραμμή Αιγιαλού
- Γραμμή Παραλίας
- Γραμμή Παλαιού Αιγιαλού
- υψόμετρα σημείου
- αμμώδης έκταση
- πρανές
- συρματόπλεγμα
- τοιχείο
- ΔΕΗ
- ΟΤΕ

Οι κορυφές των οριογραμμών εξασφαλίζονται από σταθερά πολυγωνομετρικά σημεία και συντεταγμένες του Κρατικού Τριγωνομετρικού Δικτύου και οι συντεταγμένες της αναγράφονται στο Διάγραμμα με μορφή πίνακα.

Θεσσαλονίκη 20-9-2000

Ο πρόεδρος
Παναγιώτης Καπιζάνης
Τοπογράφος Μηχανικός
με Α βαθμό

Τα μέλη

1. [signature and stamp]

2. ΚΑΡΑΓΚΟΥΝΗΣ Αθανάσιος
Ανθυποσμηναγός Α.Σ. (ΕΥ)

ΠΙΝΑΚΑΣ ΣΥΝΤΕΤΑΓΜΕΝΩΝ

ΑΙΓΙΑΛΟΥ			ΠΑΡΑΛΙΑΣ			ΠΑΛΑΙΟΥ ΑΙΓΙΑΛΟΥ		
1.	9775,50	4174,50	1΄.	9781,47	4166,48	1΄΄.	9775,50	4174,50
2.	9850,43	4230,25	2΄.	9801,29	4181,23	2΄΄.	9816,50	4200,00
3.	9994,46	4365,10	3΄.	9803,19	4179,17	3΄΄.	9845,10	4218,00
4.	10043,93	4395,62	4΄.	9842,87	4216,32	4΄΄.	9894,70	4257,10
4α.	10080,60	4423,80	5΄.	9845,14	4213,85	5΄΄.	9970,80	4326,20
5.	10115,77	4463,06	6΄.	9857,24	4222,86	6΄΄.	10022,60	4371,70
6.	10118,92	4481,63	7΄.	9853,82	4226,57	7΄΄.	10080,60	4423,80
7.	10169,25	4528,76	8΄.	9892,37	4262,67	8΄΄.	10129,00	4468,80
8.	10229,94	4590,47	9΄.	9895,78	4258,96	9΄΄.	10136,40	4478,75
9.	10246,05	4630,96	10΄.	9906,73	4269,22	10΄΄.	10172,00	4516,20
10.	10295,21	4691,47	11΄.	9903,32	4272,92	11΄΄.	10219,20	4568,40
11.	10289,40	4730,06	12΄.	9957,03	4323,21	12΄΄.	10284,50	4642,50
12.	10205,00	4756,12	13΄.	9960,46	4319,55	13΄΄.	10385,70	4752,20
13.	10197,43	4778,36	14΄.	9971,41	4329,81			
14.	10289,98	4810,59	15΄.	9967,98	4333,46			
15.	10307,40	4808,60	16΄.	10015,90	4378,33			
			17΄.	10115,77	4463,06			
			18΄.	10122,61	4455,77			
			19΄.	10125,07	4458,08			
			20΄.	10127,51	4472,47			
			21΄.	10122,34	4477,98			
			22΄.	10168,94	4521,61			
			23΄.	10172,28	4517,89			
			24΄.	10176,24	4521,60			
			25΄.	10238,49	4584,90			
			26΄.	10254,77	4625,84			
			27΄.	10306,76	4688,59			
			28΄.	10298,36	4737,77			
			29΄.	10212,82	4764,17			
			30΄.	10210,09	4772,19			
			31΄.	10291,11	4800,40			
			32΄.	10322,06	4796,86			

ΤΟΠΟΓΡΑΦΙΚΟ ΔΙΑΓΡΑΜΜΑ ΚΑΘΟΡΙΣΜΟΥ ΟΡΙΩΝ ΑΙΓΙΑΛΟΥ ΠΑΡΑΛΙΑΣ ΚΑΙ ΠΑΛΑΙΟΥ ΑΙΓΙΑΛΟΥ

ΕΠΙΣΠΕΥΔΩΝ: PLANET AE.
ΠΕΡΙΟΧΗ: Καραμπουρνάκι
Ο.Τ.Α. : Δήμος Καλαμαριάς & Δήμος Θεσ/νίκης
ΕΠΑΡΧΙΑ: Θεσ/νίκης
ΤΡΙΓΩΝΟΜΕΤΡΙΚΗ ΕΞΑΡΤΗΣΗ: Κέντρο Σχ. Πόλεως Θεσ/νίκης
ΥΨΟΜΕΤΡΙΚΗ ΑΦΕΤΗΡΙΑ: Στάθμη θαλάσσης
ΚΛΙΜΑΚΑ: 1:500

Θεσσαλονίκη 19-9-2000

Ο ΣΥΝΤΑΞΑΣ
ΙΩΑΝΝΗΣ Γ. ΚΑΚΑΝΗΣ
Ι. ΚΑΚΑΝΗΣ

ΕΘΝΙΚΟ ΤΥΠΟΓΡΑΦΕΙΟ
Για τεχνικούς λόγους το σχεδιάγραμμα είναι σμικρυσμένο κατά ποσοστό 30 %

ΚΤΗΜΑΤΙΚΗ ΥΠΗΡΕΣΙΑ ΘΕΣΣΑΛΟΝΙΚΗΣ
ΕΛΕΓΘΗΚΕ ΓΙΑ ΤΗΝ ΑΚΡΙΒΕΙΑ ΚΑΙ ΘΕΩΡΗΘΗΚΕ

Θεσ/νίκη 20-9-2000

ΕΥΑΓΓΕΛΙΑ ΚΑΛΟΓΕΡΑ

Αριθ. 1257 (2)

Κήρυξη αναδασωτέας έκτασης 29,00 στρεμμάτων, στη θέση «Ωρολόγι Σιαβαρίκα» Δ.Δ. Πύργων Δήμου Βερμίου Ν. Κοζάνης.

Ο ΓΕΝΙΚΟΣ ΓΡΑΜΜΑΤΕΑΣ
ΠΕΡΙΦΕΡΕΙΑΣ ΔΥΤΙΚΗΣ ΜΑΚΕΔΟΝΙΑΣ

Έχοντας υπ' όψη:

1. Τις διατάξεις για Διοικητική Αποκέντρωση.

2. Τις διατάξεις του άρθρου 117 παρ. 3 του Συντάγματος.

3. Τις διατάξεις του Ν. 998/79 «Περί προστασίας των δασών κ.τ.λ.».

4. Τις διαταγές του Υπ. Γεωργίας.

5. Την αρ. 26 ΔΑΚ - 4191/26-9-2000 πρόταση του Δασαρχείου Κοζάνης περί κηρύξεως αναδασωτέας, της αναφερόμενης στο θέμα έκτασης.

6. Τις διατάξεις του Ν. 2503/30-5-97 «Διοίκηση, οργάνωση, στελέχωση της Περιφέρειας, Ρύθμιση θεμάτων για την Τοπική Αυτ/ση και άλλες διατάξεις».

7. Την αρ. Α.Π. 3045/10-07-98 απόφαση Περιφέρειας Δυτ. Μακεδονίας για «Παροχή εξουσιοδότησης στο Γενικό Δ/ντή της Περιφέρειας», αποφασίζουμε:

Κηρύσσουμε αναδασωτέα, με σκοπό την προστασία για την επαναδημιουργία της δασικής βλάστησης που καταστράφηκε από πυρκαγιά στις 16-6-2000 την δημόσια δασική έκταση, εμβαδού είκοσι εννέα (29,00) στρ. που βρίσκεται στη θέση «Ωρολόγι Σιαβαρίκα» Δήμου Βερμίου Νομού Κοζάνης, προσδιορίζεται από τα στοιχεία Α, Β, Γ, Δ, Ε, Ζ, Α και έχει όρια:

Ανατολικά: Δημόσιο Δάσος.

Δυτικά: Δημόσιο Δάσος.

Βόρεια: Δημόσιο Δάσος.

Νότια: Δημόσιο Δάσος.

Όπως φαίνεται στο συνημμένο διάγραμμα που αποτελεί αναπόσπαστο μέρος της απόφασης αυτής, προβλέπεται η φυσική αναγέννηση της δασικής βλάστησης που καταστράφηκε.

Η απόφαση αυτή να δημοσιευτεί στην Εφημερίδα της Κυβερνήσεως.

Κοζάνη, 16 Νοεμβρίου 2000

Με εντολή Γενικού Γραμματέα Περιφέρειας
Ο Γενικός Διευθυντής Περιφέρειας
ΧΡΗΣΤΟΣ ΝΑΤΟΣ

ΤΟΠΟΓΡΑΦΙΚΟ ΣΧΕΔΙΑΓΡΑΜΜΑ

Δημοσίου δάσους εμβαδού 29,00 στρ. που κάηκε από 16-6-00 έως 28-6-00

Δήμος : Βερμίου Δ.Δ Πύργων


Θέση : Ωρολόϊ - Σιαβαρίκα


Έκταση : 29,00 στρέμματα

ΚΛΙΜΑΚΑ 1:2000

ΑΠΟΣΠΑΣΜΑ ΧΑΡΤΗ Γ.Υ.Σ 1.50.000

ΕΘΝΙΚΟ ΤΥΠΟΓΡΑΦΕΙΟ
Για τεχνικούς λόγους στο σχεδιάγραμμο έγινε σμίκρυνση κατά ποσοστό 78 %

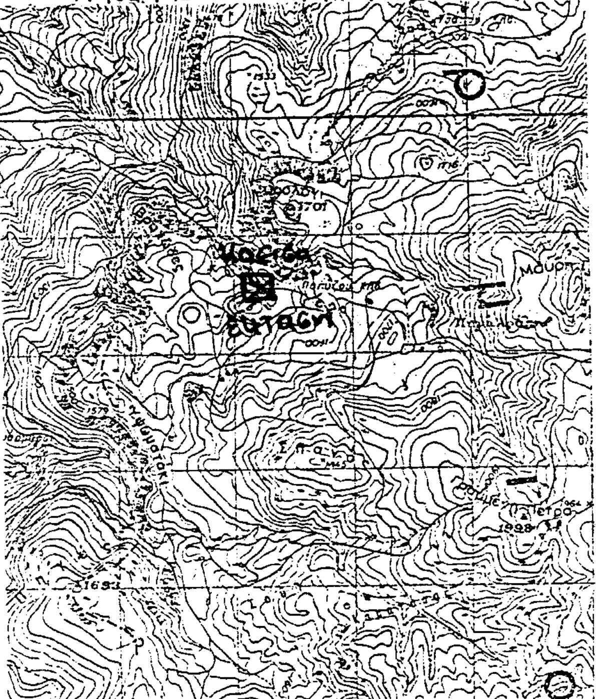

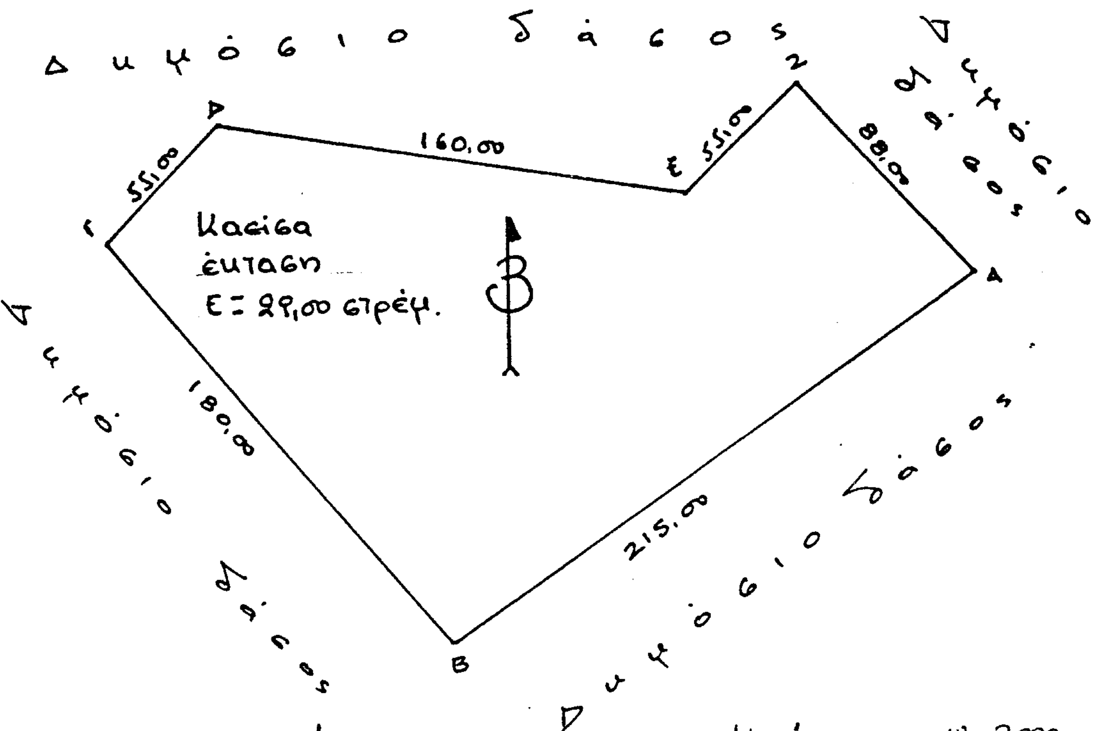

Πτολεμαΐδα 24-7-00
Ο Συντάκτης

Νικόλαος Β. Καραδήμας
Δασοπόνος

ΕΛΕΓΧΘΗΚΕ
Ο ΔΑΣΑΡΧΗΣ

Νικόλαος Β. Γερασόπουλος
Δασολόγος

Κοζάνη 10 - 2000
Θεωρήθηκε
ο Γεν. Δ/ντής Περ. Δ. Μ.

Χρήστος Νάτος